

Експлікація прим. 2-го поверху

Тип приміщення	№ прим.	Назва приміщення	Площа
Квартира 201			
	1	Передпокій	2,25
	2	Кухня	17,42
	3	Коридор	5,61
	4	Житлова кімната	10,89
	5	Загальна кімната	17,07
	6	Ванна кімната	3,40
	7	Вбиральня	2,10
	8	Засклена лоджія	2,38
	9	Лоджія	0,79
		61,91 м²	

Квартира 202			
	1	Передпокій	1,50
	2	Загальна кімната	15,43
	3	Кухня	11,44
	4	Санвузол	3,81
	5	Засклений балкон	2,24
	6	Балкон	0,49
		34,91 м²	

Квартира 203			
	1	Передпокій	4,67
	2	Ванна кімната	4,00
	3	Кухня	14,43
	4	Житлова кімната	11,44
	5	Загальна кімната	17,13
	6	Коридор	2,69
	7	Вбиральня	2,17
	8	Засклений балкон	2,10
	9	Балкон	0,45
		59,08 м²	

Квартира 204			
	1	Коридор	3,52
	2	Санвузол	4,94
	3	Кухня-їдальня	11,09
	4	Загальна кімната	18,20
	5	Лоджія засклена	2,57
	6	Лоджія	0,79
		41,11 м²	


Квартира 205			
	1	Коридор	2,99
	2	Загальна кімната	18,88
	3	Кухня-їдальня	7,89
	4	Санвузол	3,88
	5	Лоджія засклена	1,60
	6	Лоджія	0,79
		36,03 м²	

Квартира 206			
	1	Коридор	2,91
	2	Загальна кімната	24,96
	3	Кухня	14,99
	4	Ванна кімната	3,81
	5	Балкон засклений	2,29
	6	Балкон	0,47
		49,43 м²	

Квартира 207			
	1	Передпокій	4,59
	2	Кухня	9,15
	3	Загальна кімната	17,34
	4	Санвузол	4,55
	5	Засклений балкон	1,75
	6	Балкон	0,50
		37,88 м²	


Квартира 208			
	1	Передпокій	5,24
	2	Коридор	3,34
	3	Житлова кімната	15,36
	4	Загальна кімната	17,45
	5	Кухня-їдальня	14,82
	6	Ванна кімната	3,32
	7	Вбиральня	1,49
	8	Засклена лоджія	1,60
	9	Лоджія	0,47
		63,09 м²	

План 2 поверху. М 1:100

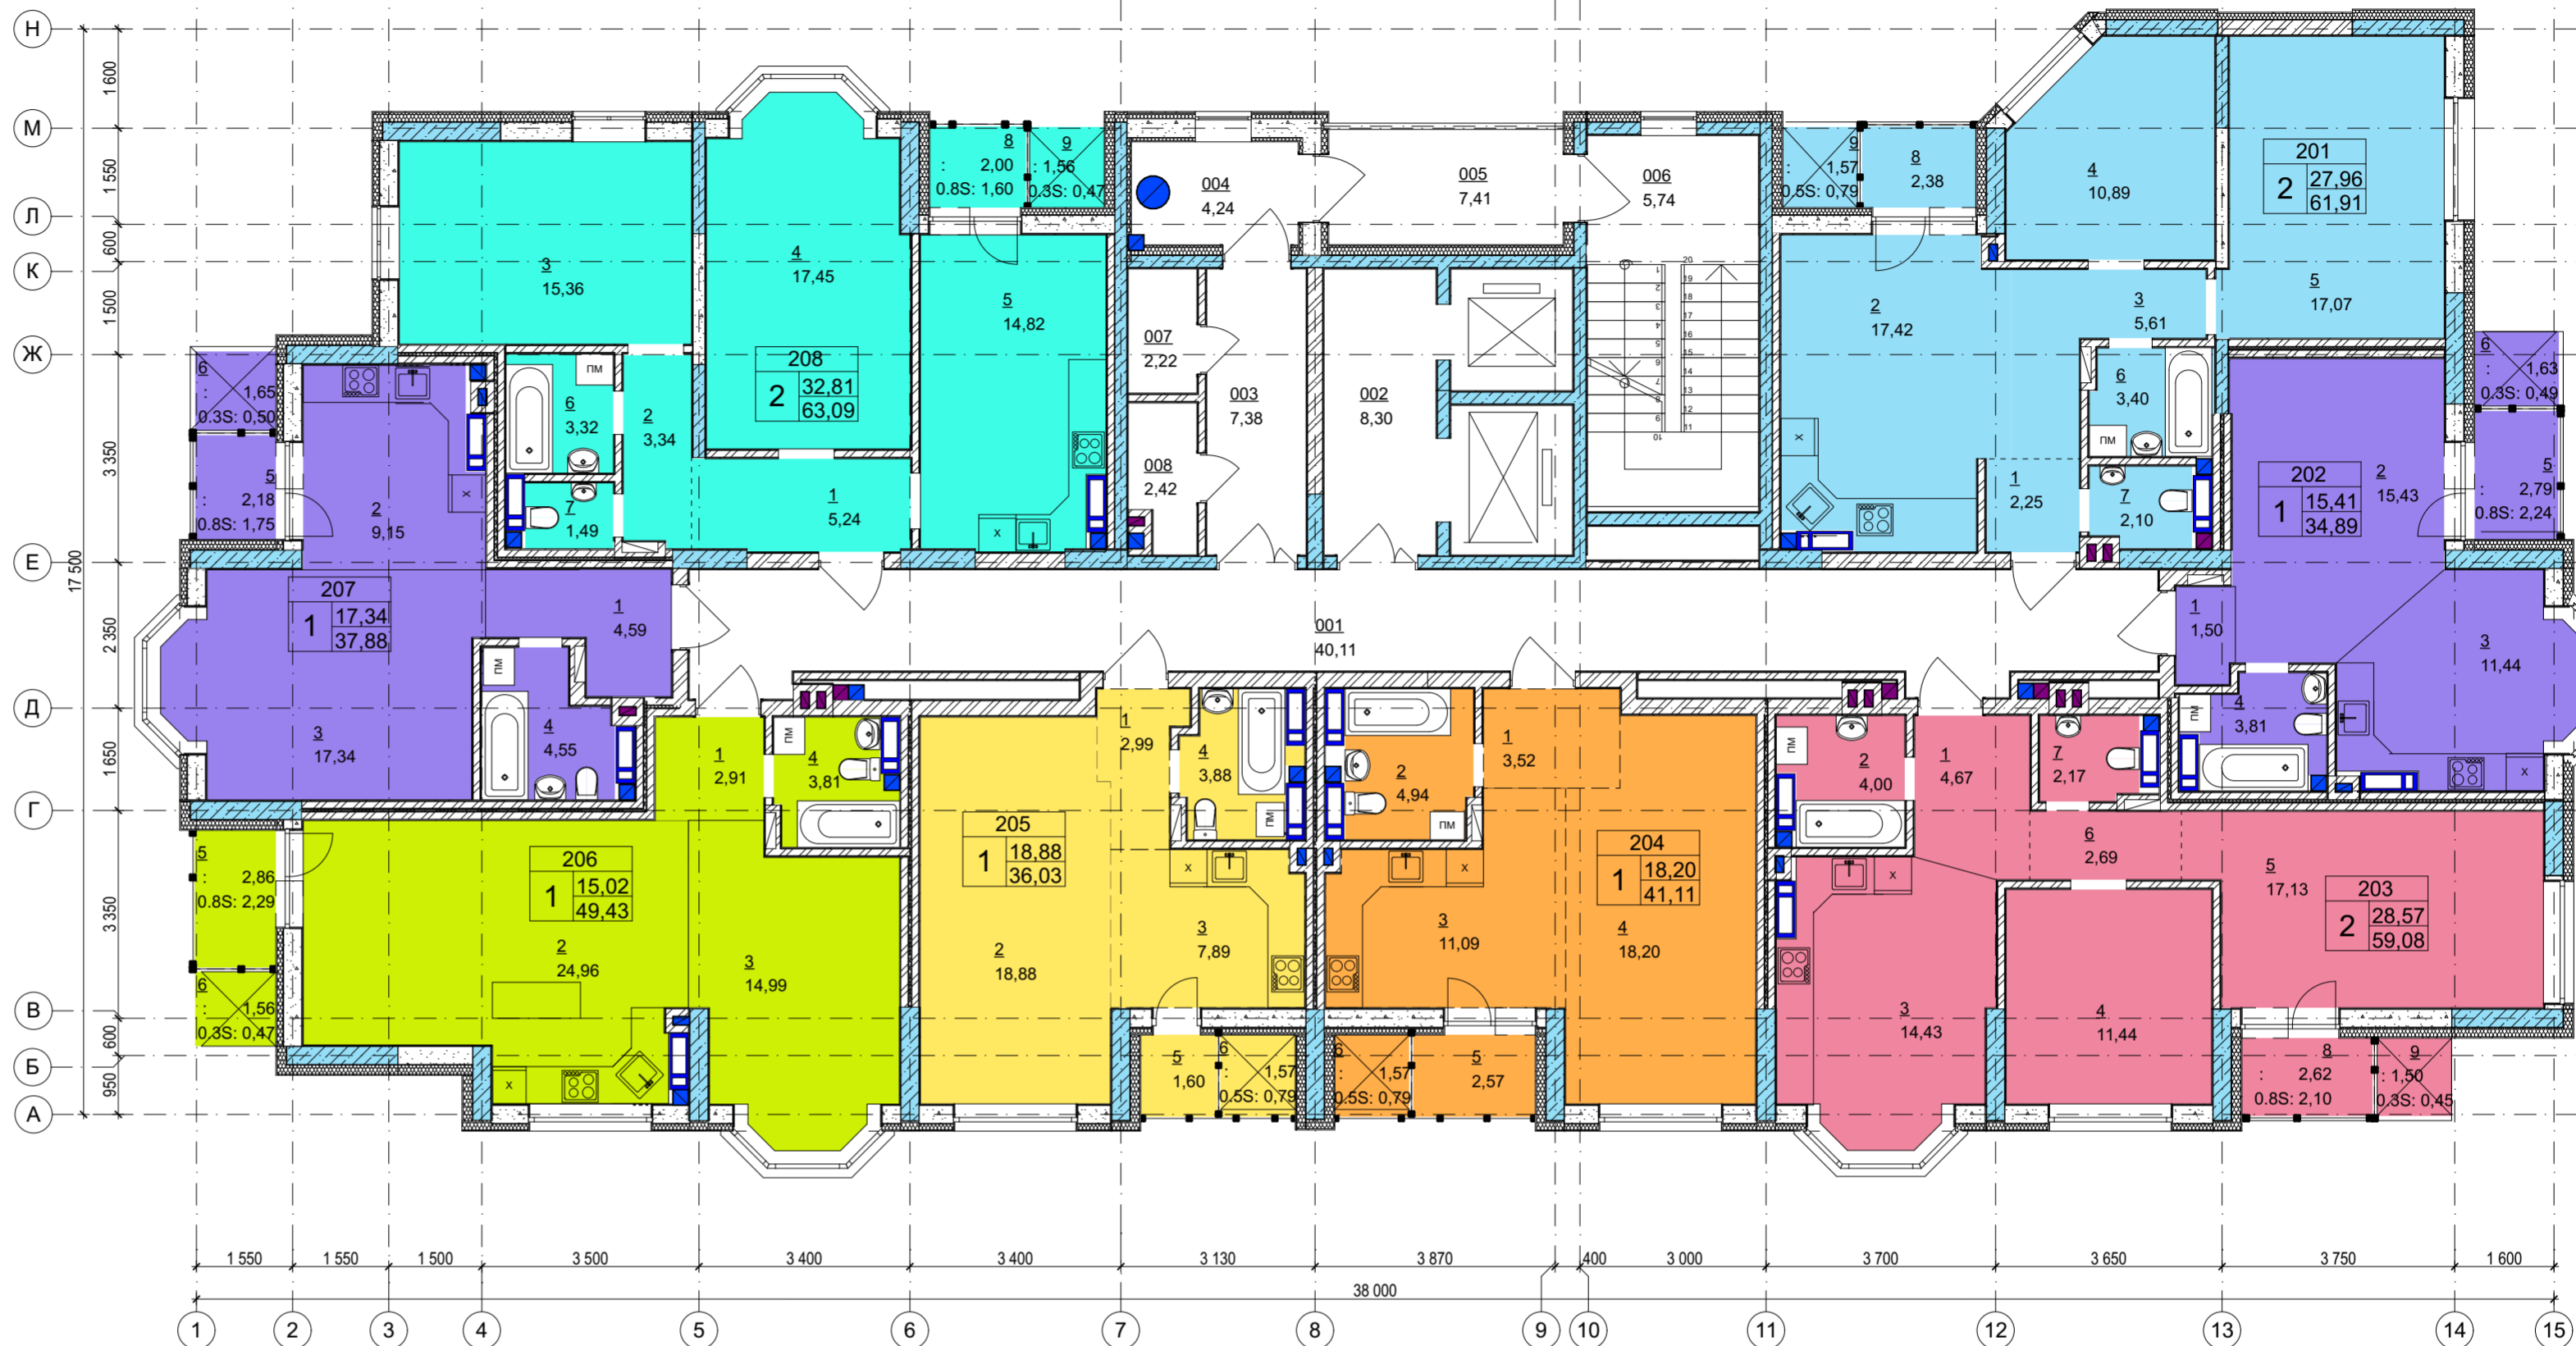

Місця загального користування			
001	Коридор		40,11
002	Ліфтовий хол		8,30
003	Коридор		7,38
004	Тамбур		4,24
005	Лоджія		7,41
006	Сходовий майданчик		5,74
007	Приміщення для зберігання велосипедів		2,22
008	Приміщення для зберігання велосипедів		2,42
			77,82 м²
			461,26 м²

Схема розміщення секцій :

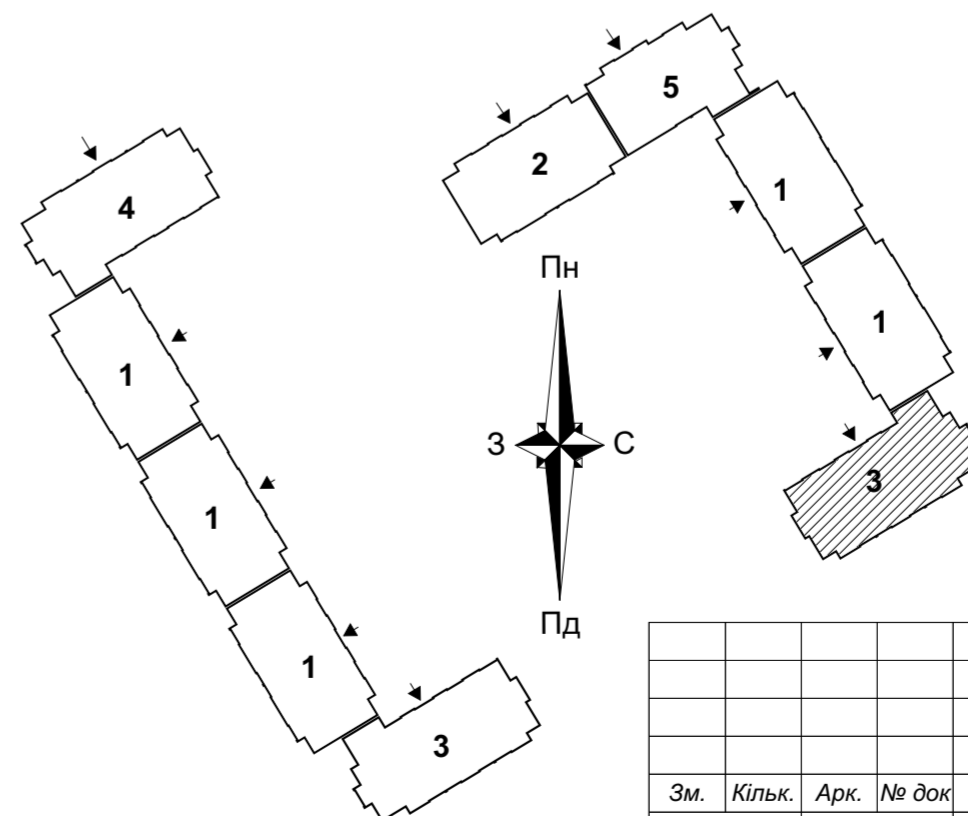

Умовні позначення :

- Монолітні стіни, пілони;
- Перегородки із газобетонних блоків;
- Утеплювач;
- 001 - Номер приміщення МЗК;

060218-01/П - АР					
«Будівництво житлового комплексу в межах вулиць Булгакова, вул. Вишневої та вул. Лесі Українки у м. Буча»					
Зм.	Кільк.	Арк.	№ док.	Підпис	Дата
ГАП					
Виконав					
Перевірів					
Н. контр.					
Архітектурні рішення				Стадія	Аркуш
Секція 3				П	Аркушів
ПП "МАКРОПРОЕКТ"					