

Експлікація прим. 2-го поверху

Тип приміщення	№ прим.	Назва приміщення	Площа
Квартира 201			
	1	Коридор	6,88
	2	Вбиральня	1,72
	3	Житлова кімната	10,22
	4	Загальна кімната	17,06
	5	Кухня - їдальня	16,39
	6	Ванна кімната	3,47
	7	Лоджія	0,78
	8	Лоджія застелена	2,07
			58,59 м²
Квартира 202			
	1	Коридор	5,86
	2	Ванна кімната	4,05
	3	Загальна кімната	17,13
	4	Житлова кімната	10,30
	5	Кухня-їдальня	14,99
	6	Вбиральня	1,90
	7	Балкон	0,47
	8	Балкон застелений	1,98
	9	Лоджія	2,68
			59,36 м²
Квартира 203			
	1	Коридор	4,41
	2	Ванна кімната	3,82
	3	Кухня-ніша	7,00
	4	Загальна кімната	13,24
	5	Лоджія	1,42
			29,89 м²
Квартира 204			
	1	Коридор	4,41
	2	Загальна кімната	13,24
	3	Кухня-ніша	7,00
	4	Ванна кімната	3,82
	5	Лоджія	1,42
			29,89 м²
Квартира 205			
	1	Коридор	3,46
	2	Ванна кімната	4,08
	3	Кухня-їдальня	15,13
	4	Загальна кімната	16,33
	5	Балкон застелений	1,98
	6	Балкон	0,47
			41,45 м²
Квартира 206			
	1	Коридор	9,01
	2	Гардеробна	2,63
	3	Кухня-їдальня	16,10
	4	Ванна кімната	3,47
	5	Житлова кімната	10,02
	6	Загальна кімната	17,43
	7	Житлова кімната	10,49
	8	Вбиральня	2,21
	9	Лоджія застелена	2,07
	10	Лоджія	0,78
	11	Лоджія	2,68
			76,89 м²
Місця загального користування			
	001	Коридор	34,41
	002	Ліфтовий хол	8,30
	003	Коридор	7,38
	004	Тамбур	4,24
	005	Лоджія	7,41
	006	Сходовий майданчик	5,74
	007	Приміщення для зберігання велосипедів	2,22
	008	Приміщення для зберігання велосипедів	2,43
			72,13 м²
			368,20 м²

План 2 поверху. М 1:100


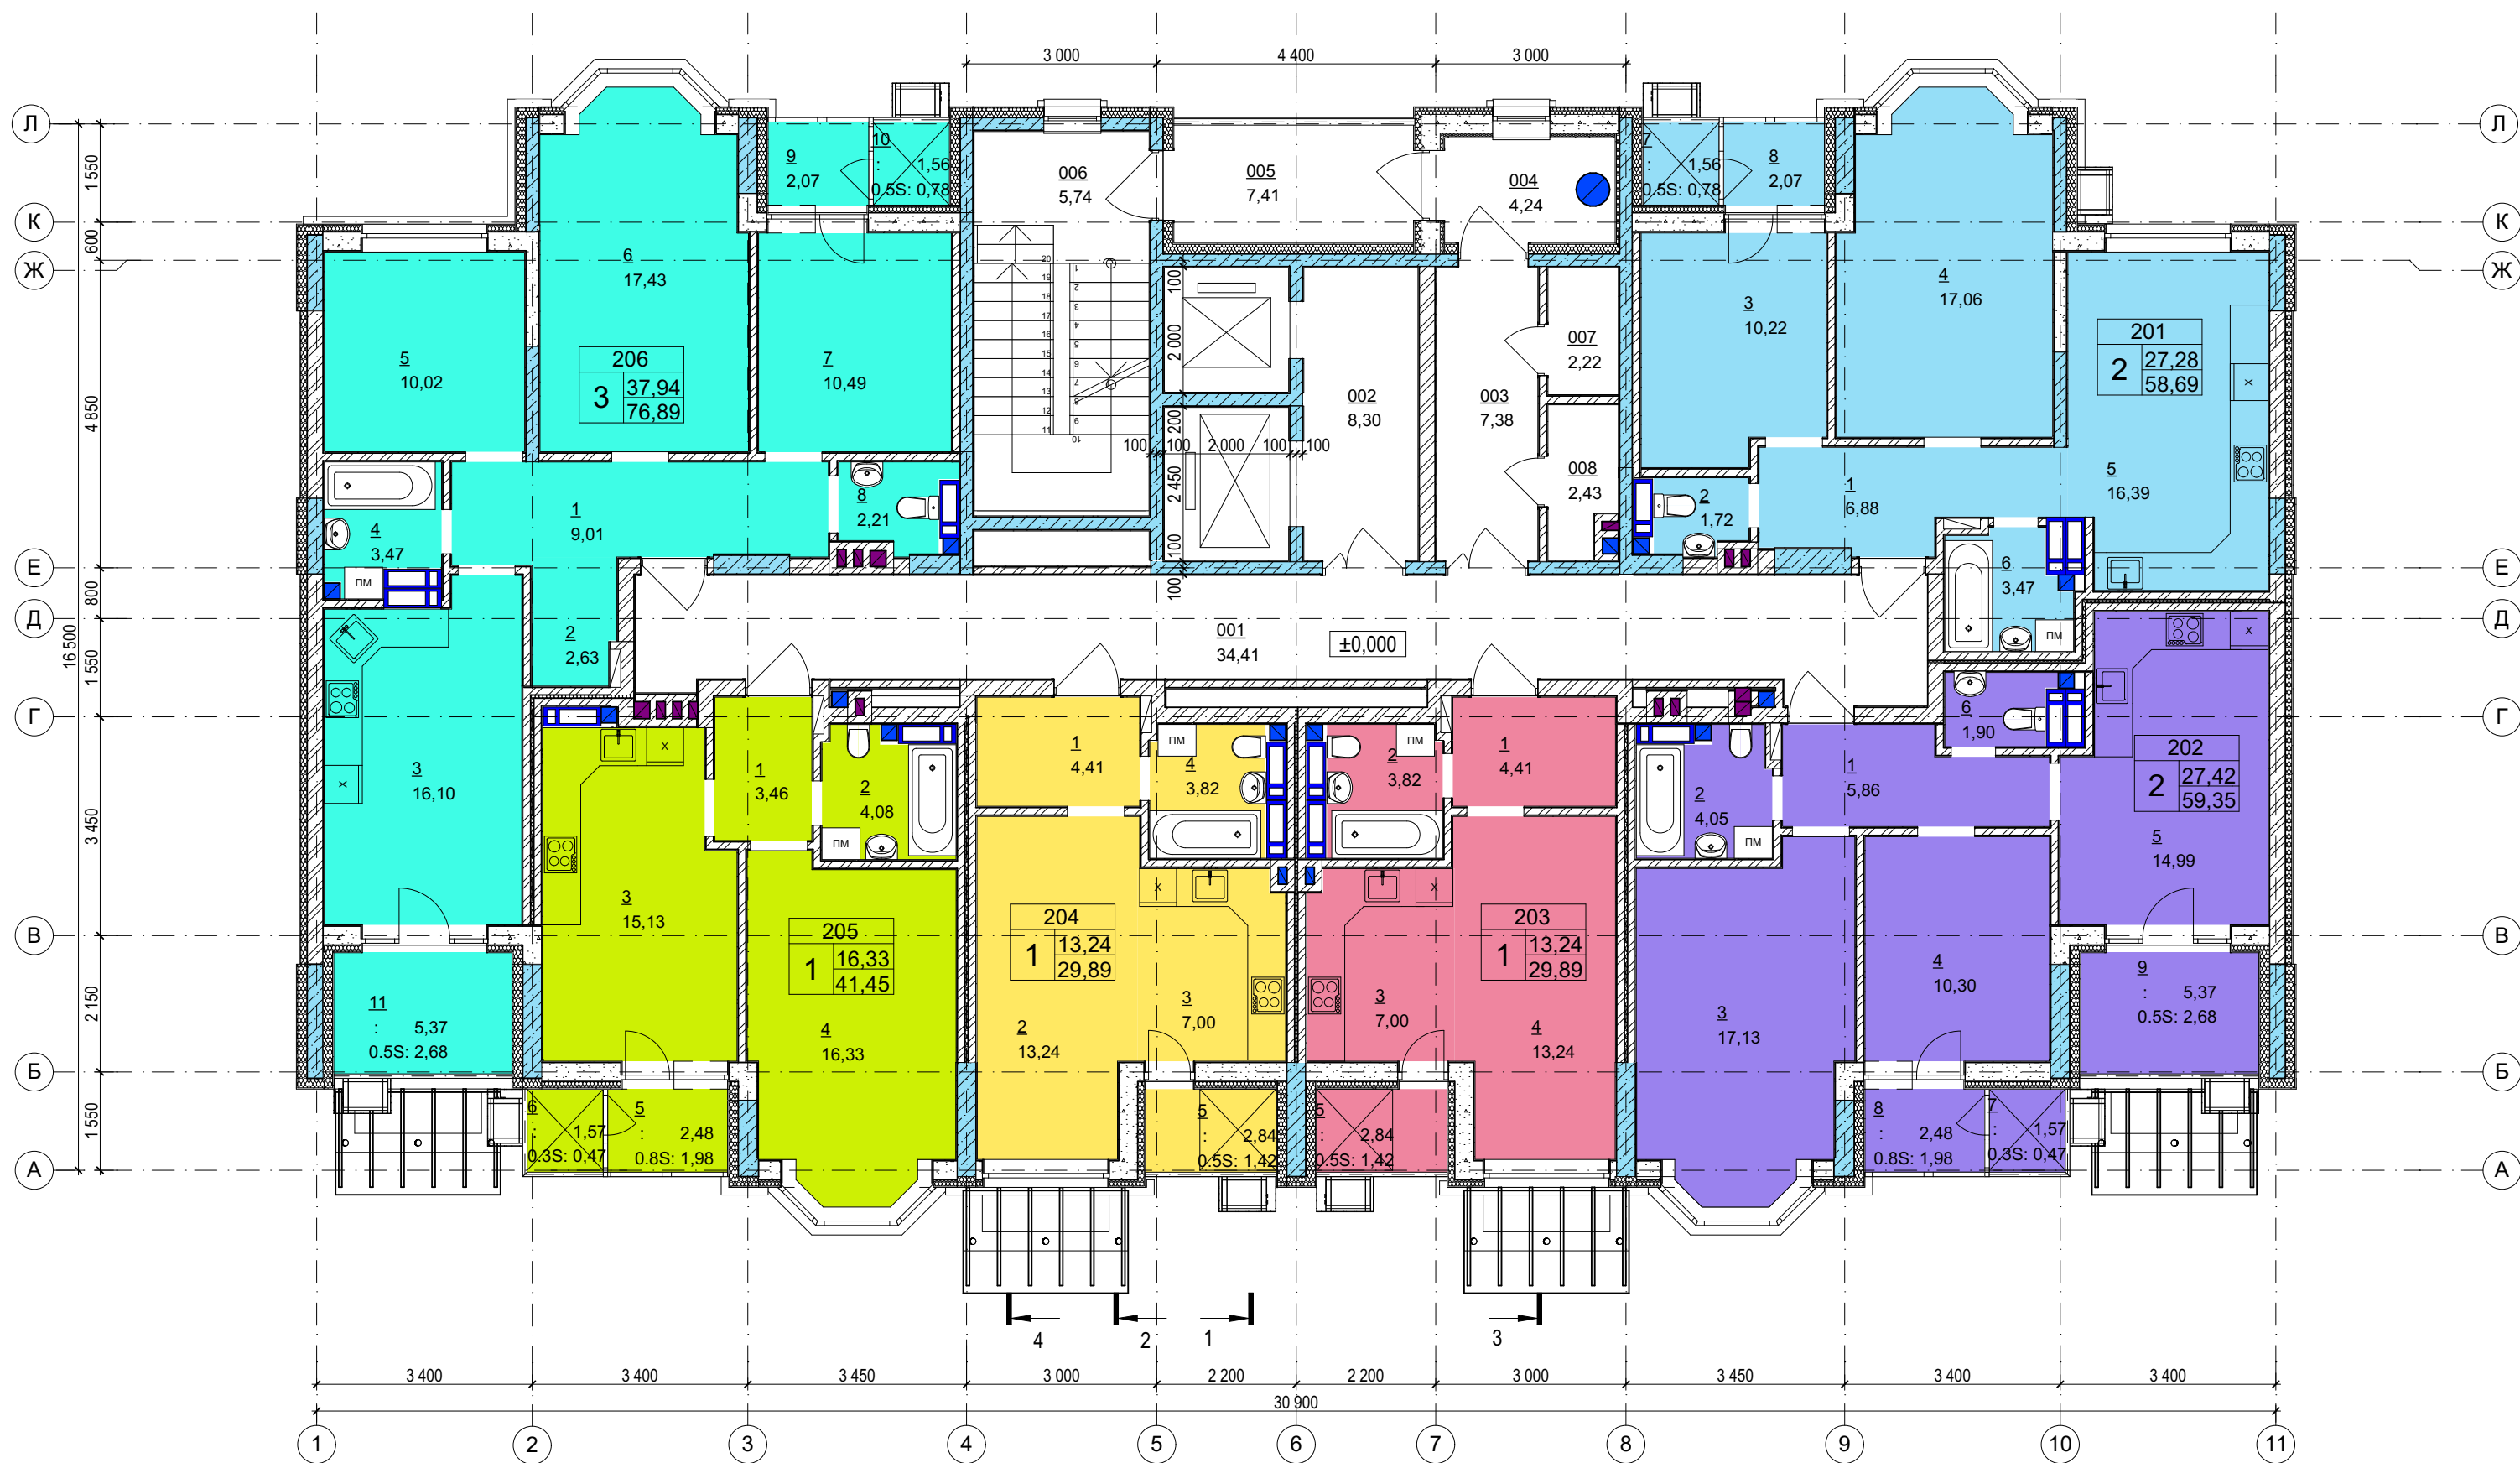


Схема розміщення секцій :

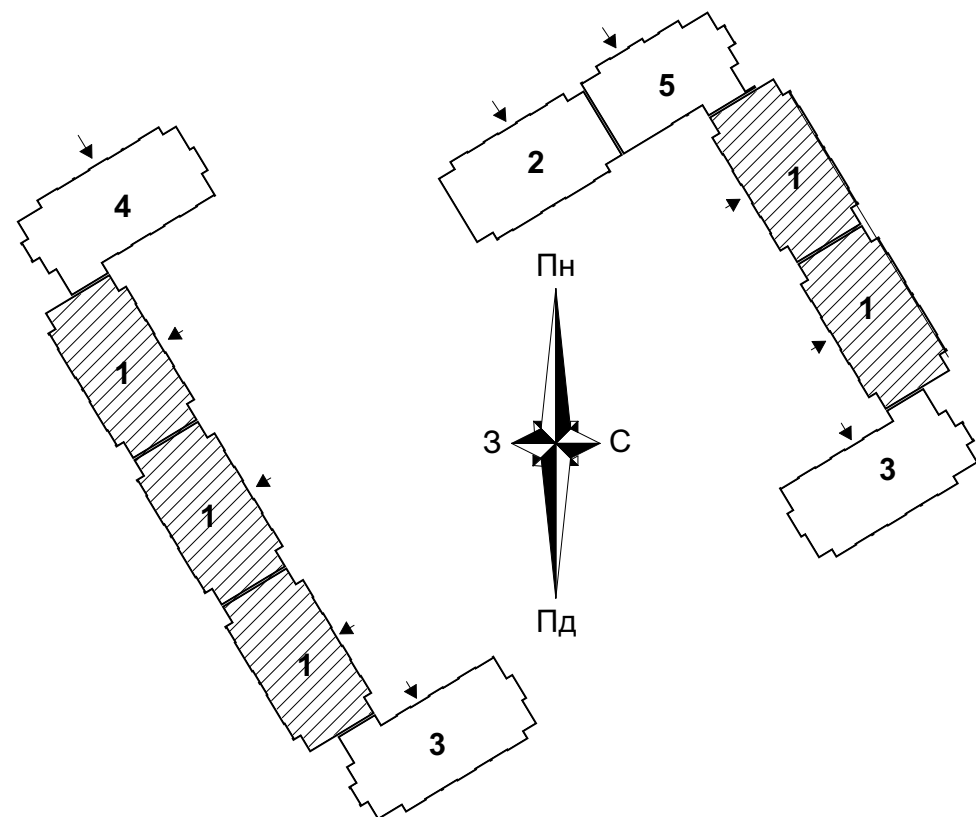

Умовні позначення :

- Монолітні стіни, пілони;
- Перегородки із газобетонних блоків;
- Утеплювач;
- 001 - Номер приміщення МЗК;

060218-01/П - АР					
«Будівництво житлового комплексу в межах вулиць Булгакова, вул. Вишневої та вул. Лесі Українки у м. Буча»					
Зм.	Кільк.	Арк.	№ док.	Підпис	Дата
ГАП					
Виконав					
Перевірів					
Н. контр.					
Архітектурні рішення				Стадія	Аркуш
План 2-го поверху на позн. +4,200. М 1:100.				П	
Секція 1				ПП "МАКРОПРОЕКТ"	